

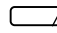
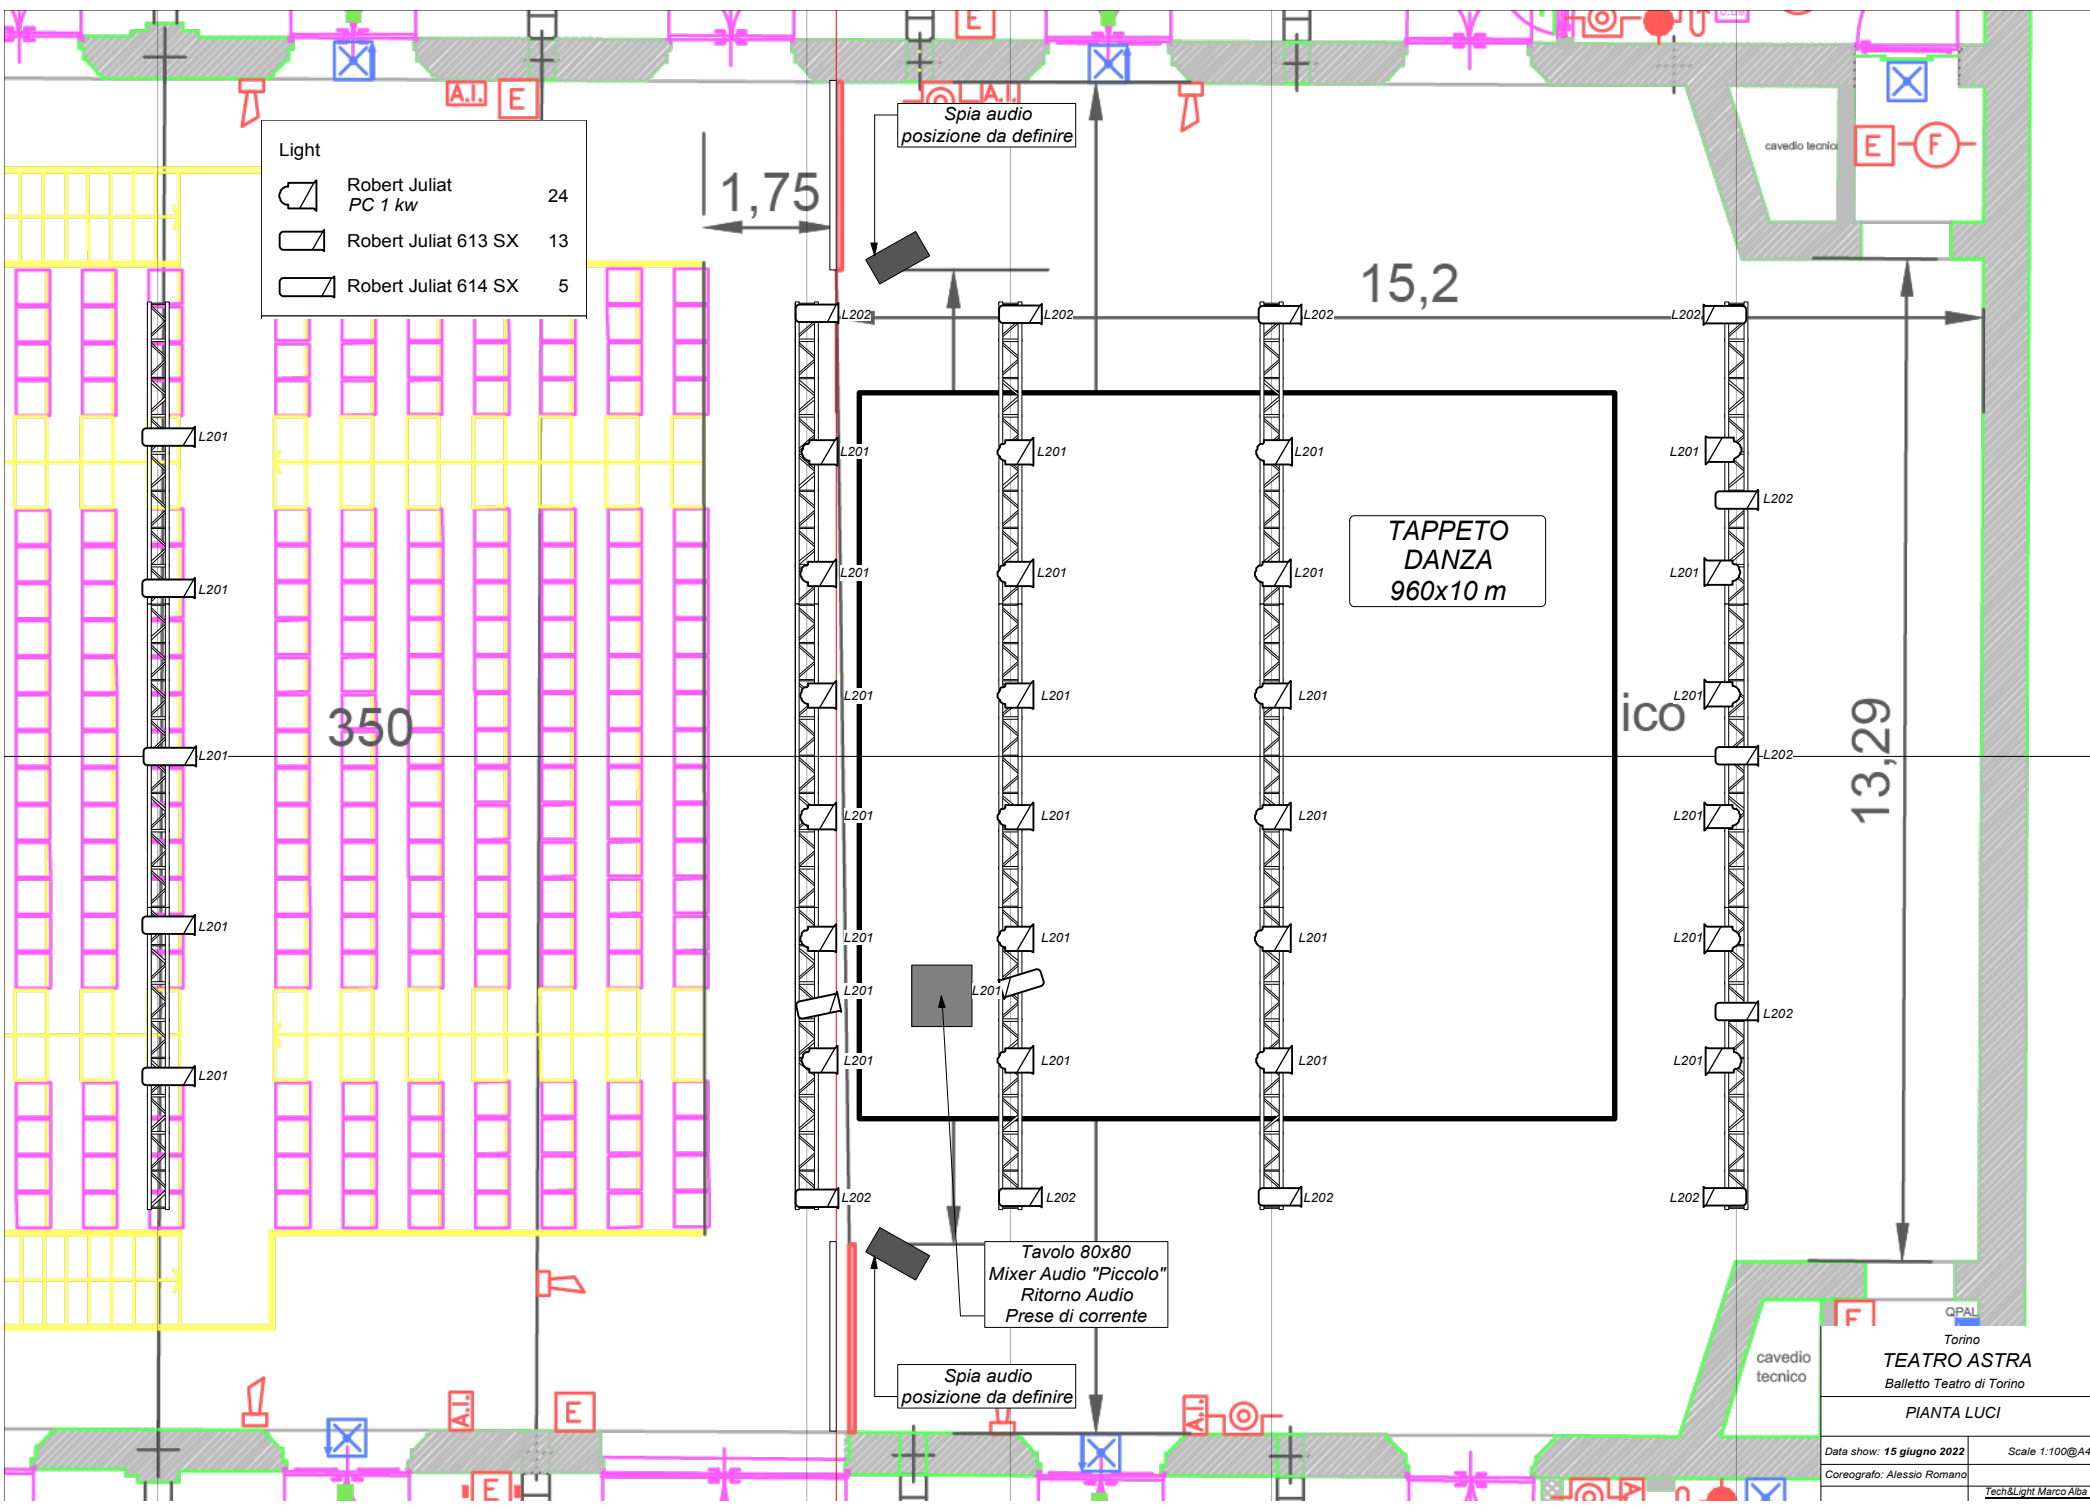


- Light
-  Robert Juliat PC 1 kw 24
  -  Robert Juliat 613 SX 13
  -  Robert Juliat 614 SX 5



Torino	
<b>TEATRO ASTRA</b>	
Balletto Teatro di Torino	
PIANTA LUCI	
Data show: 15 giugno 2022	Scale 1:100@A4
Coreografo: Alessio Romano	Tech&Light Marco Alba