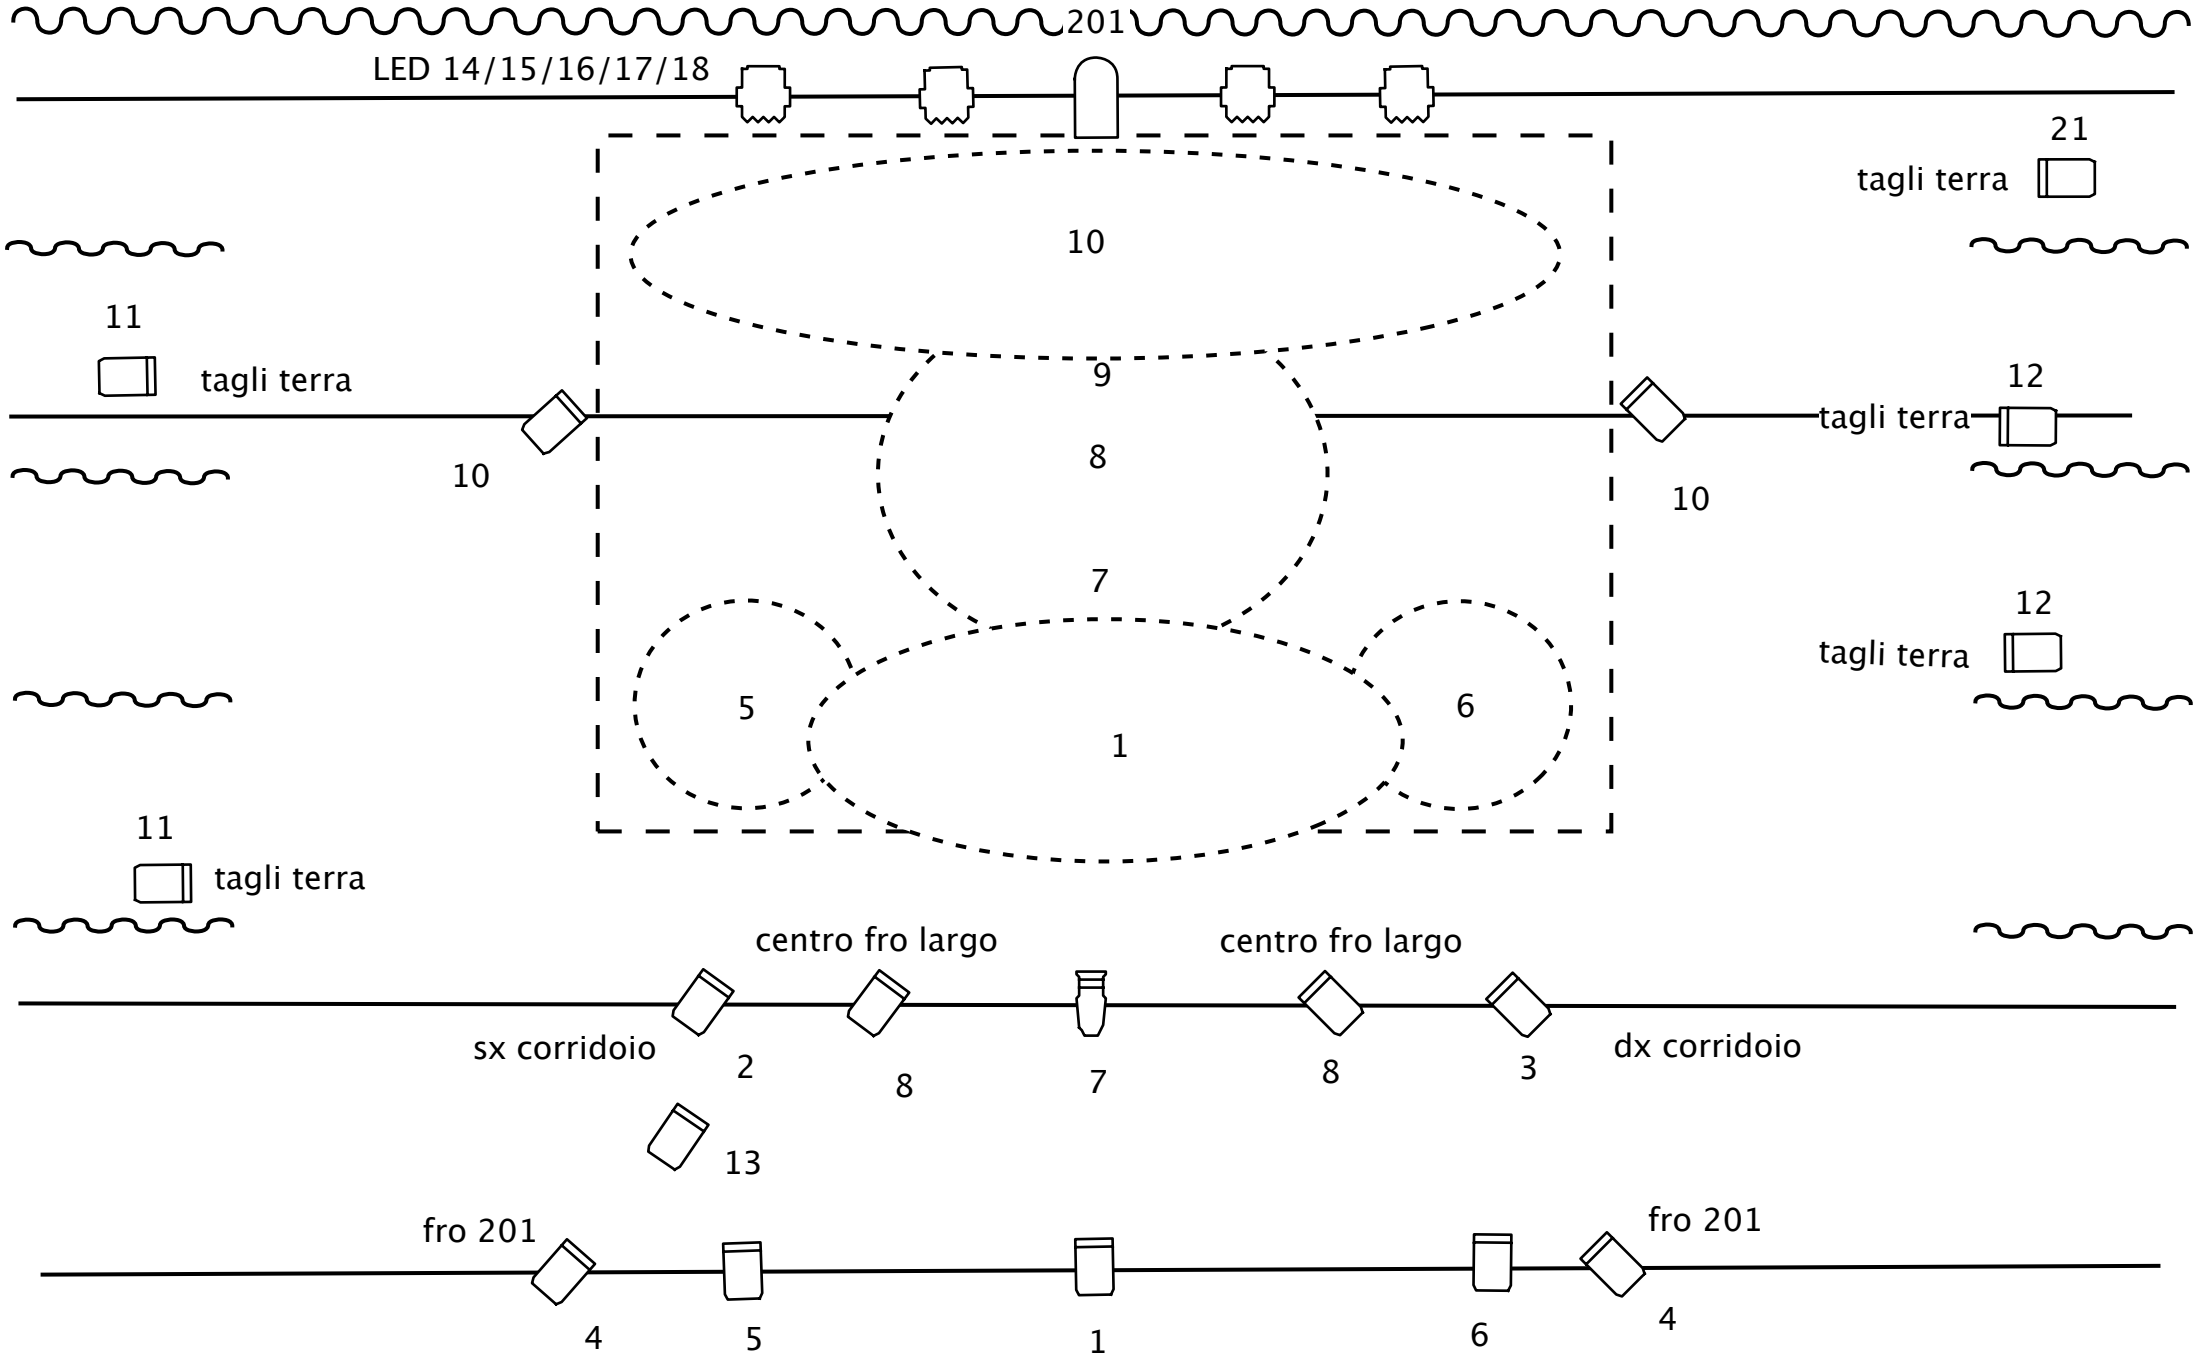
201
LED 14/15/16/17/18
21
tagli terra
10
11
tagli terra
9
12
tagli terra
10
8
10
7
12
tagli terra
5
6
1
11
tagli terra
centro fro largo
centro fro largo
sx corridoio
2
8
7
8
3
dx corridoio
13
fro 201
fro 201
4
5
1
6
4