


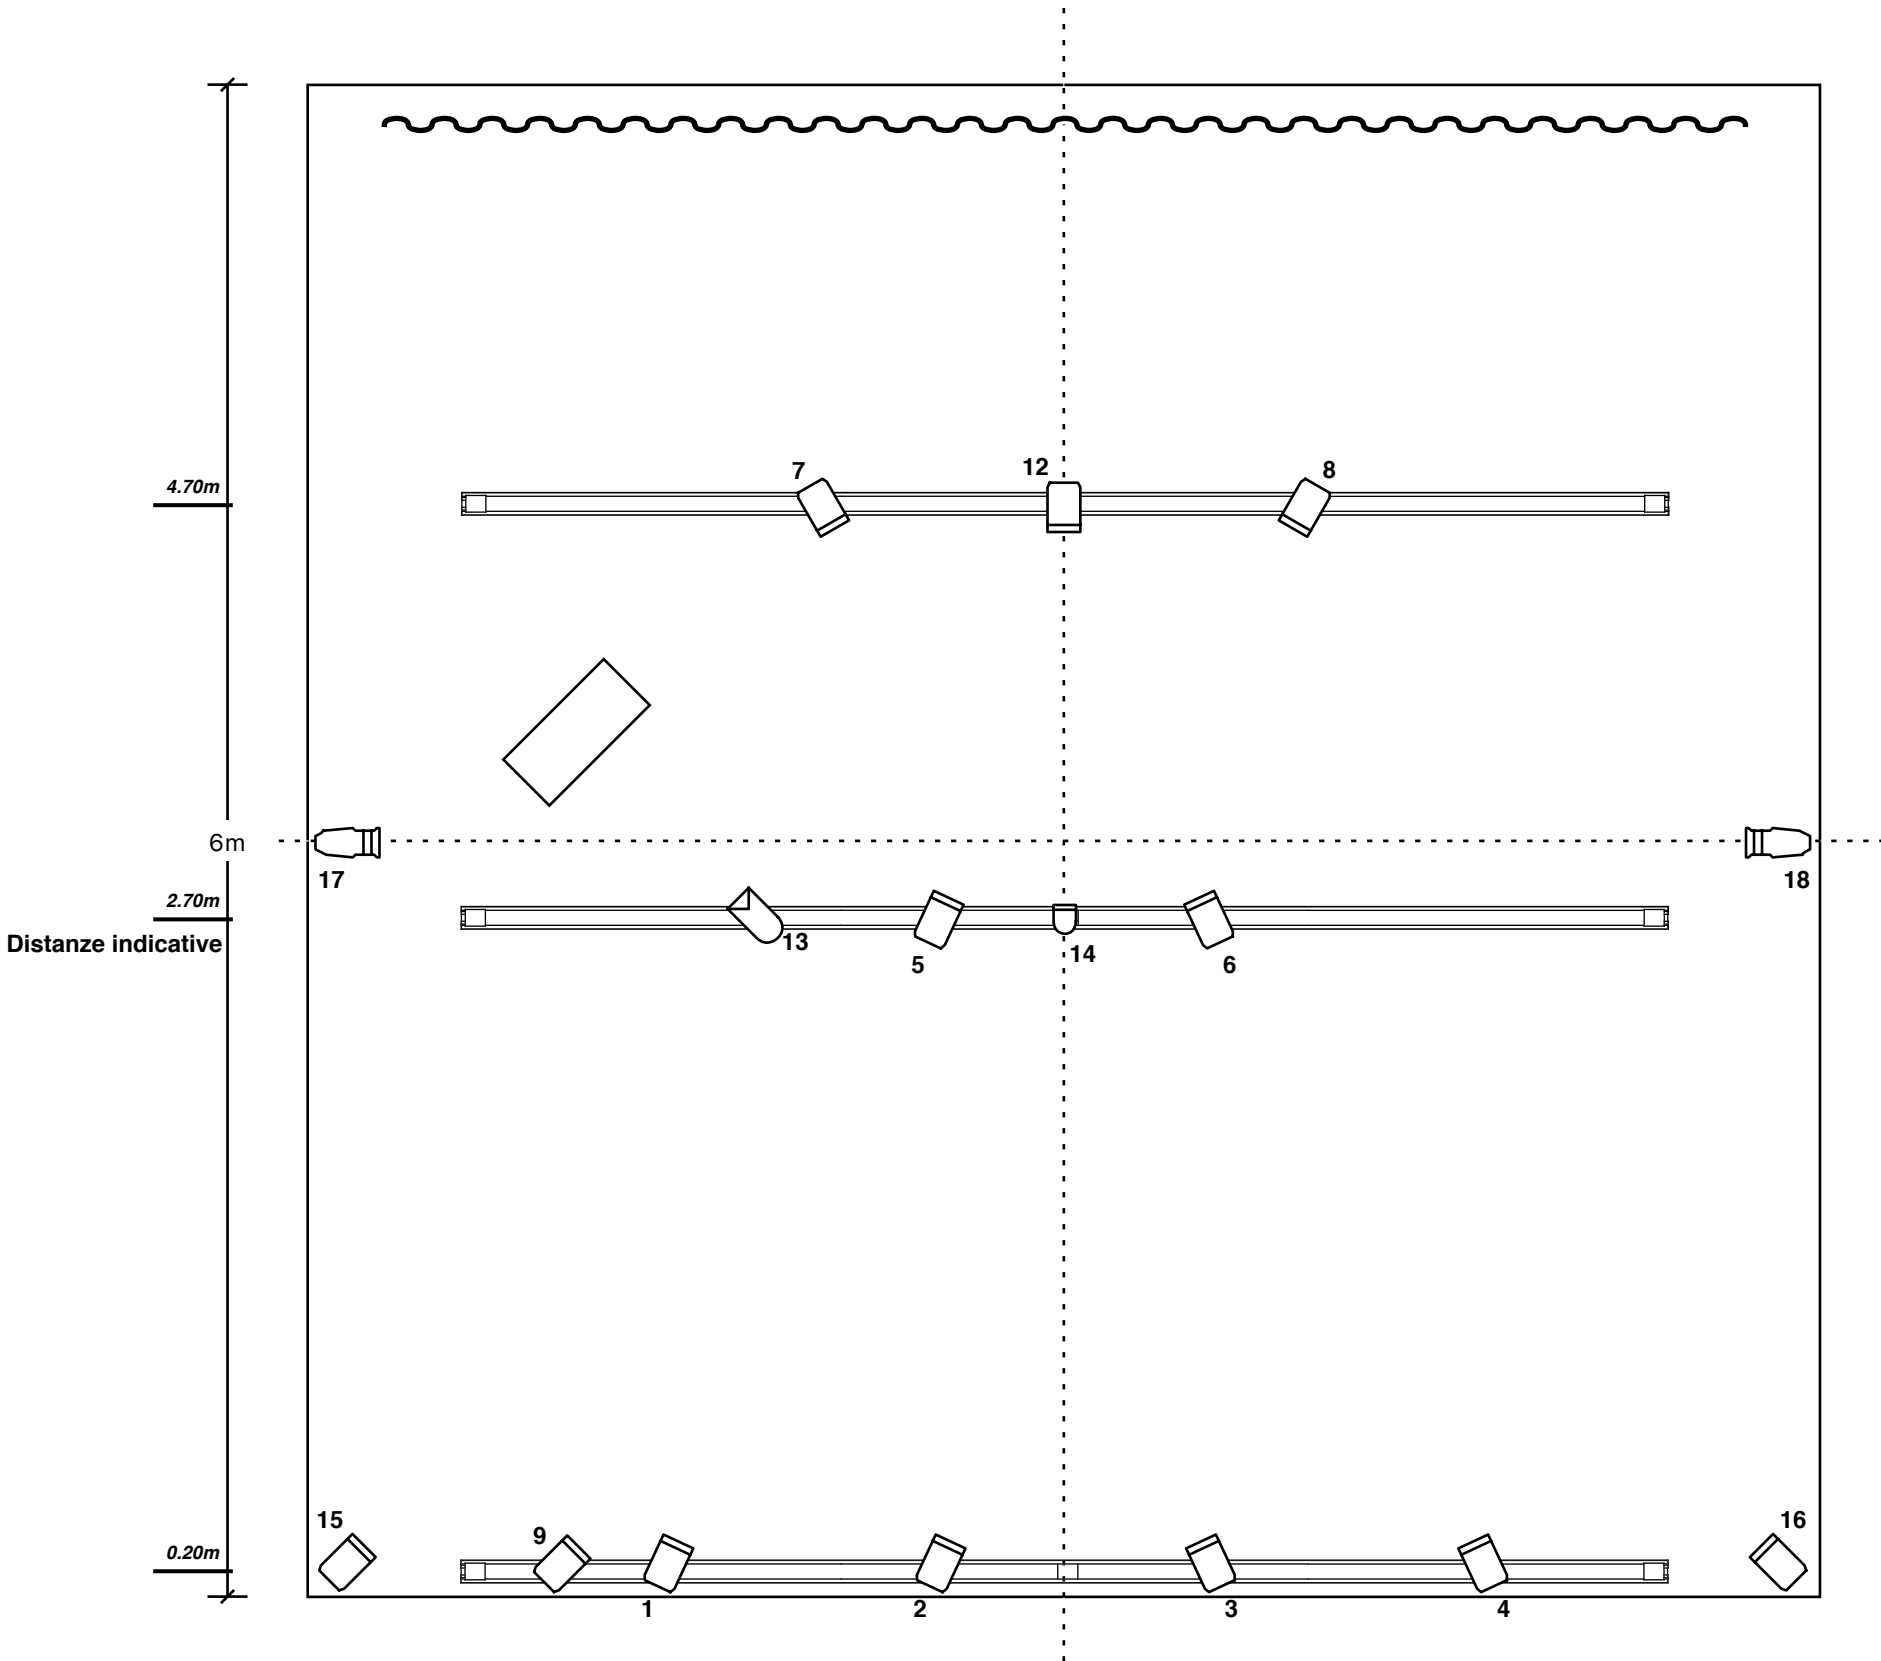

18 Canali dimmer 2kW

2 Basette per tagli / Ch.15-16

2 Gabbie per tagli / Ch.17-18