





- PIANO LUCI -

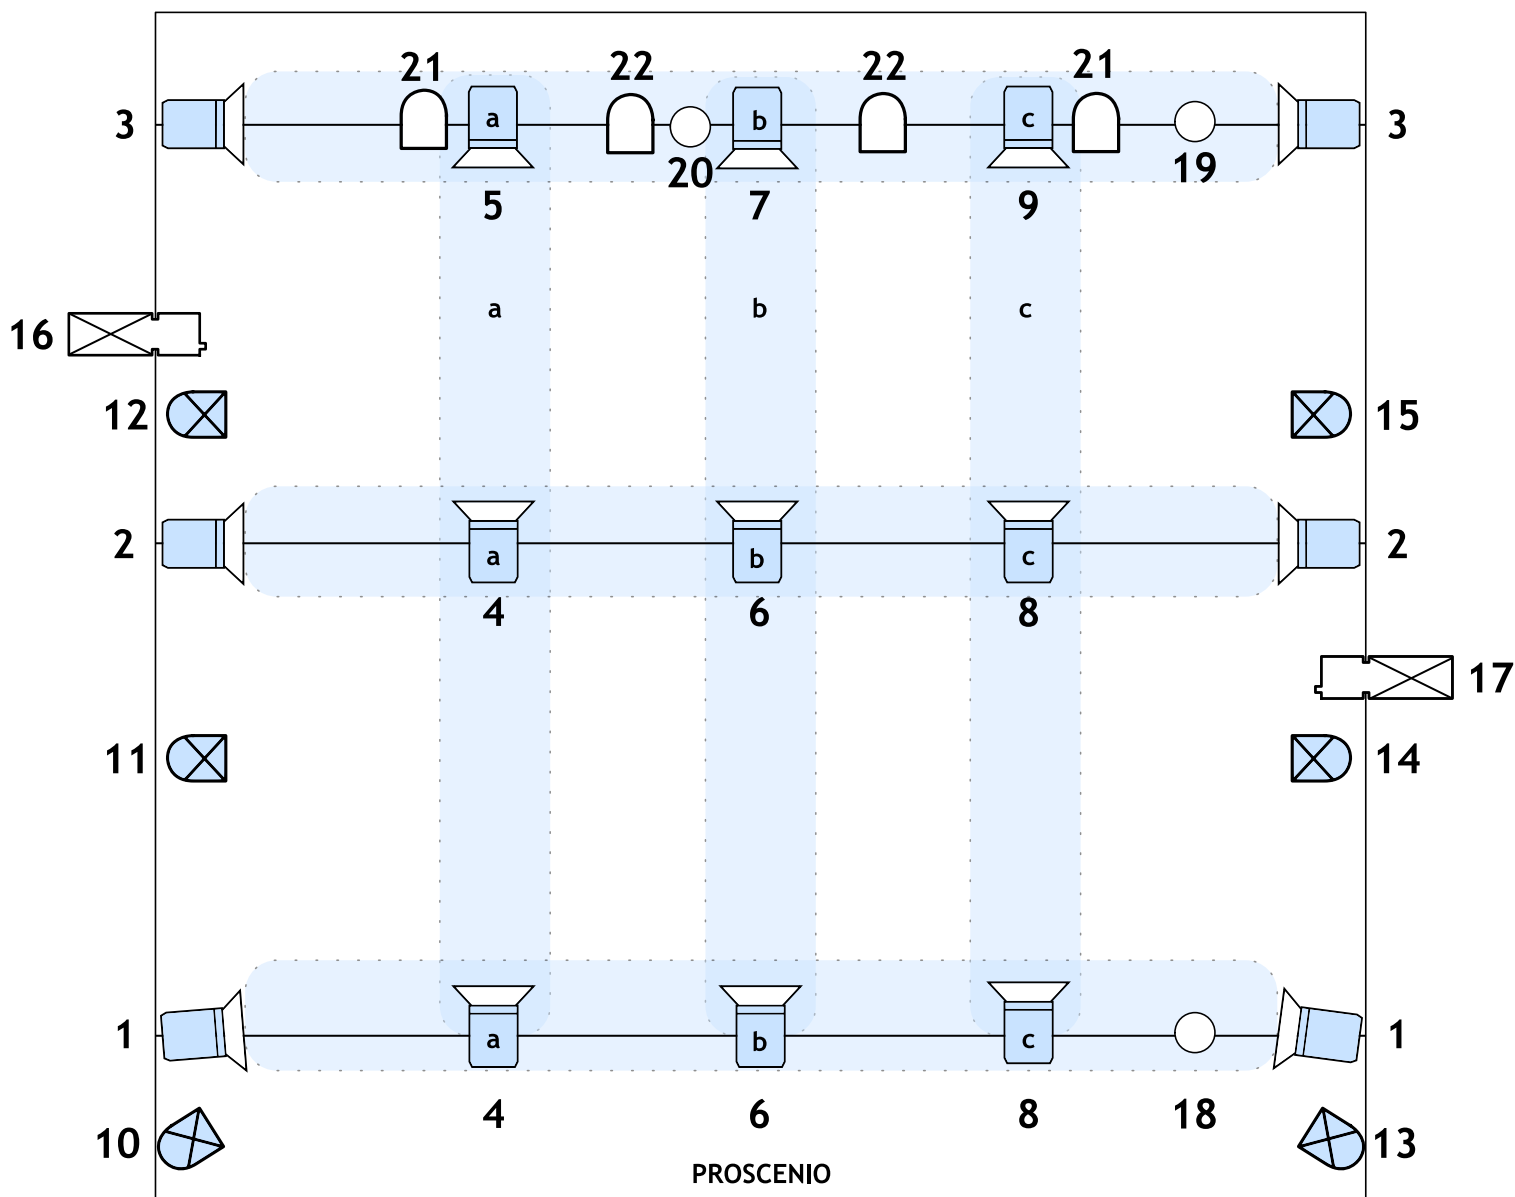


 PC Spotlight 1 kW gelatinati ?
con bandiera (15)

 PAR 64 CP 60 con bassetta
gelatinati 201 (6)

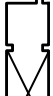 Sagomatori ETC
con bassetta (2)

 PAR 64 CP 60 (4)

 PAR 36 30W lucciola (3)